


CHANÇAY (commune de)

RESEAU D'ASSAINISSEMENT

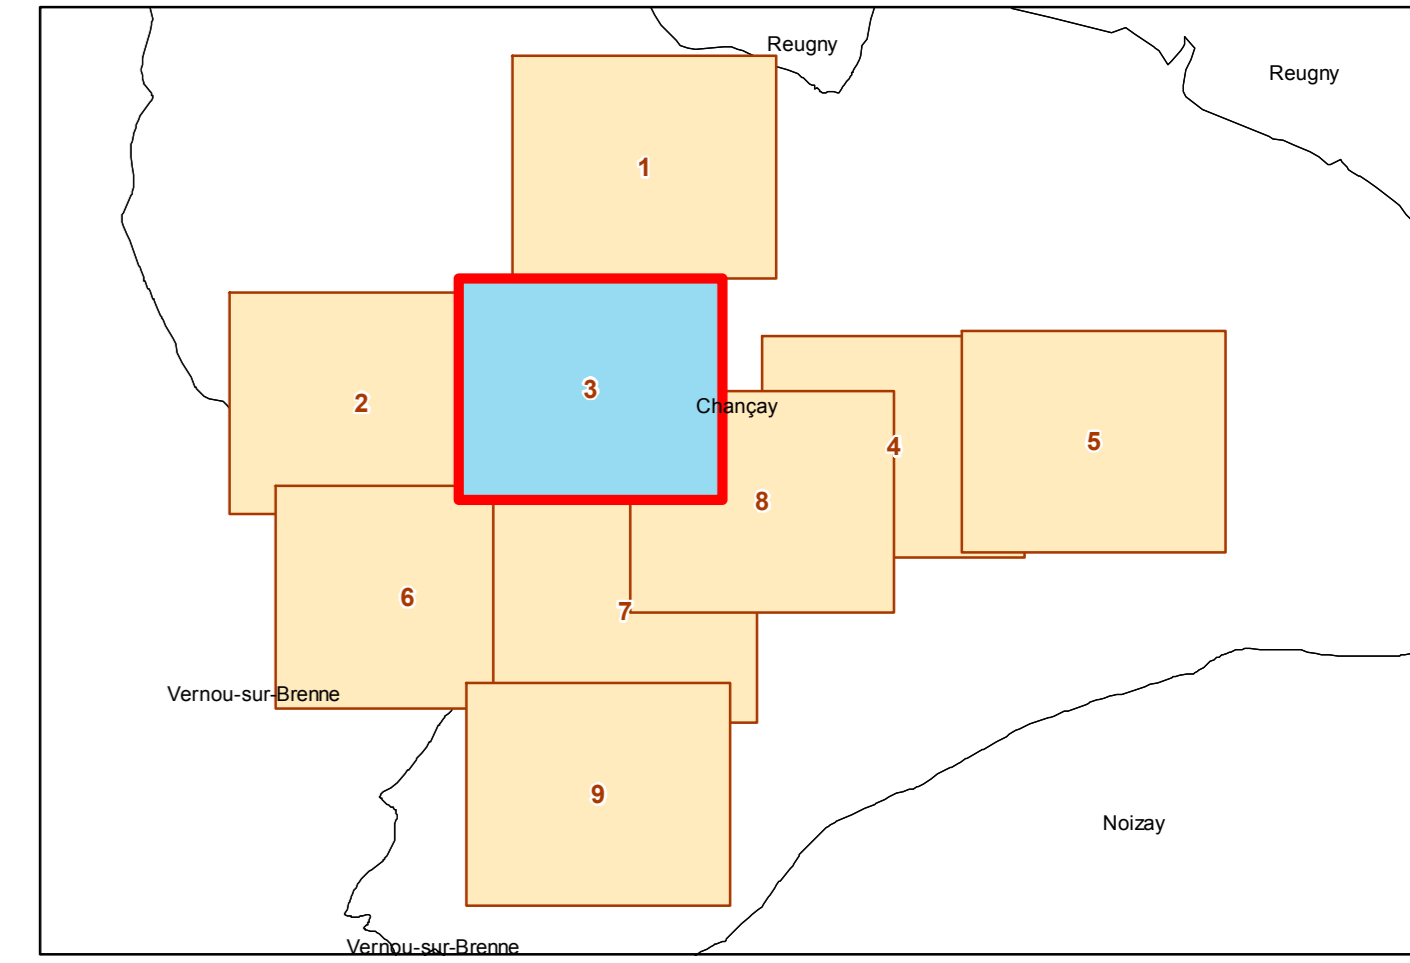

Source : VEOLIA EAU - Service Cartographie Fond de carte : Cadastre ED Parcelaire (IGN) Contrat : UPI33
Date d'édition : 03/09/2019 Echelle : 1:2 500 Système de Coordonnées : RGF93 L93

Légende

- Ouvrage**
 - Poste de relevement
 - Station d'épuration
- Equipements**
 - Vanne de sectionnement
 - Ventouse
- Regard**
 - Eaux usées
- Canalisation**
 - Eaux usées, Gravier
 - Eaux usées, Refoulement
- Branchement**
 - Eaux usées

