




CHANÇAY (commune de)

RESEAU D'ASSAINISSEMENT

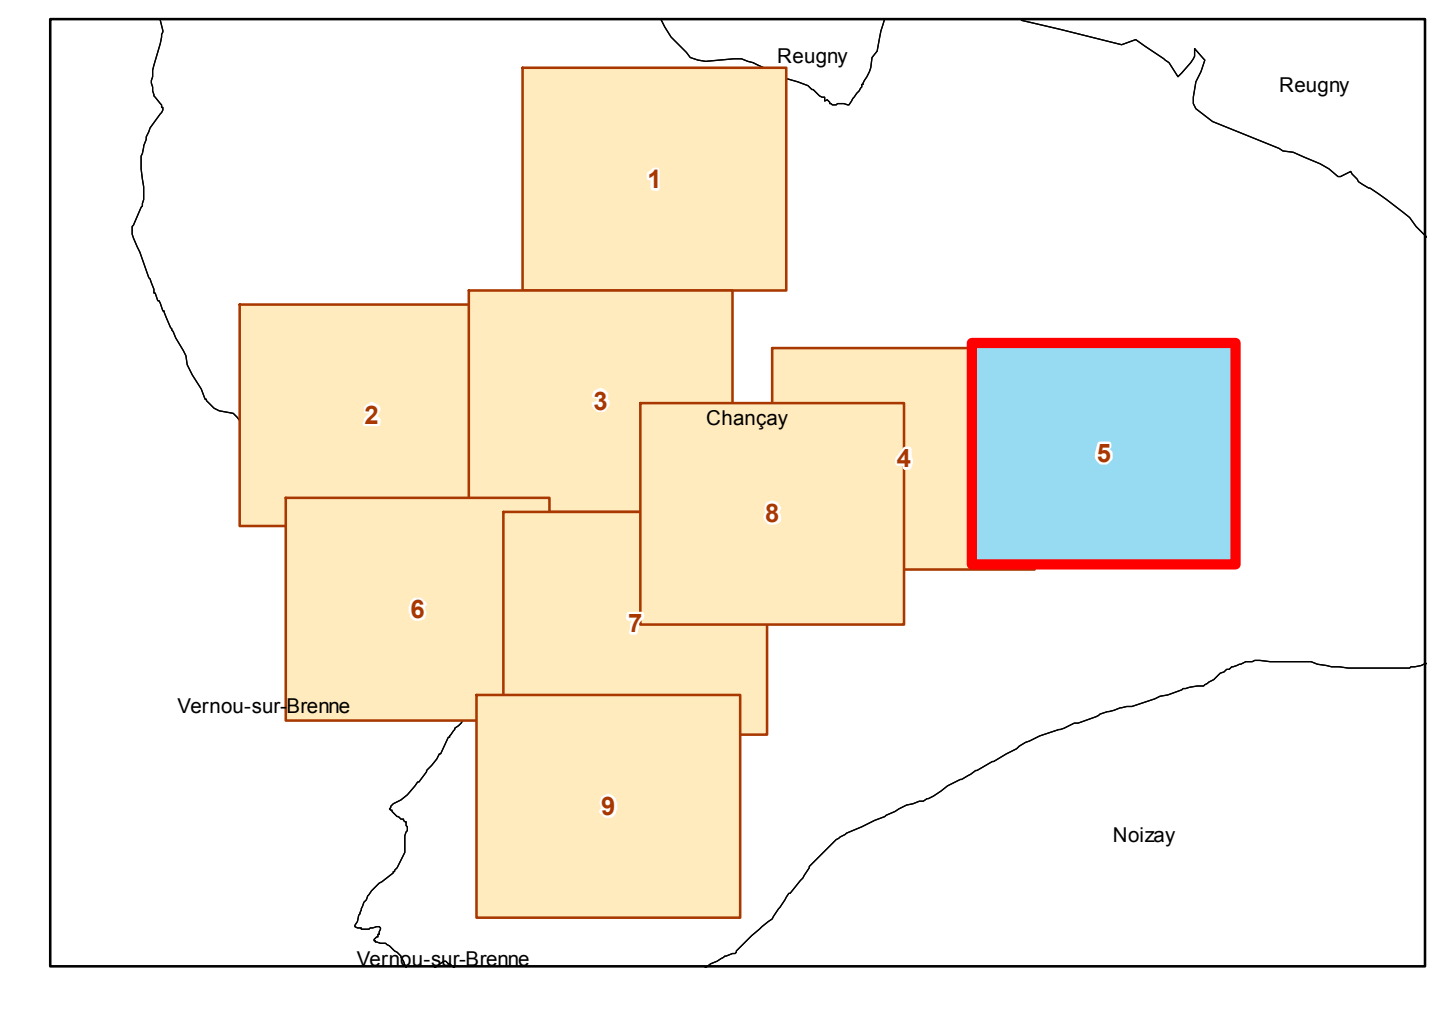

Source : VEOLIA EAU - Service Cartographie Fond de carte : Cadastre ED Parcelaire (IGN) Contrat : URF133
Date d'édition : 03/09/2019 Echelle : 1:2 500 Système de Coordonnées : RGF93 L93

Légende

- Ouvrage**
 - Poste de relevement
- Regard**
 - Eaux usées
- Canalisation**
 - Eaux usées, Gravière
 - Eaux usées, Refoulement

