


### CHANÇAY (commune de)

#### RESEAU D'ASSAINISSEMENT

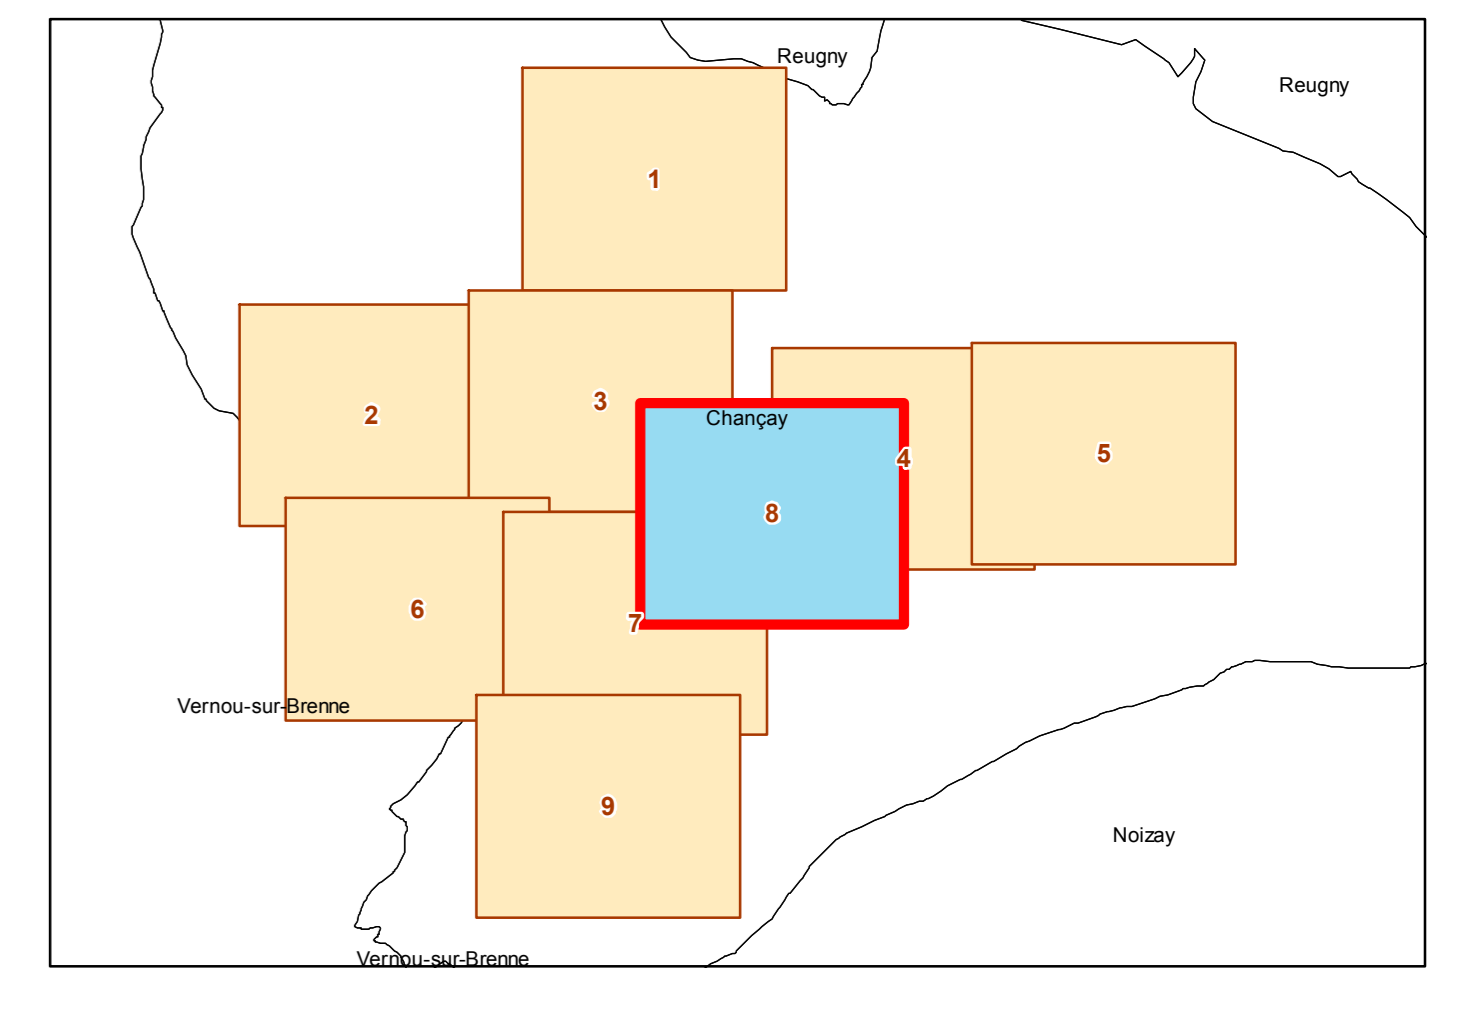

Source: VEOLIA EAU - Service Cartographie    Fond de carte: Cadastre ED Paroisse (IGN)    Contrat: URF133  
Date d'édition: 03/09/2019    Echelle: 1:2 500    Système de Coordonnées: RGF93 L93

#### Légende

- Ouvrage**
  - Poste de relevement
  - Station d'épuration
- Equipements**
  - Vanne de sectionnement
  - Ventouse
- Regard**
  - Eaux usées
- Canalisation**
  - Eaux usées, Gravier
  - Eaux usées, Refoulement
- Branchement**
  - Eaux usées

