


CHANÇAY (commune de)

RESEAU D'ASSAINISSEMENT

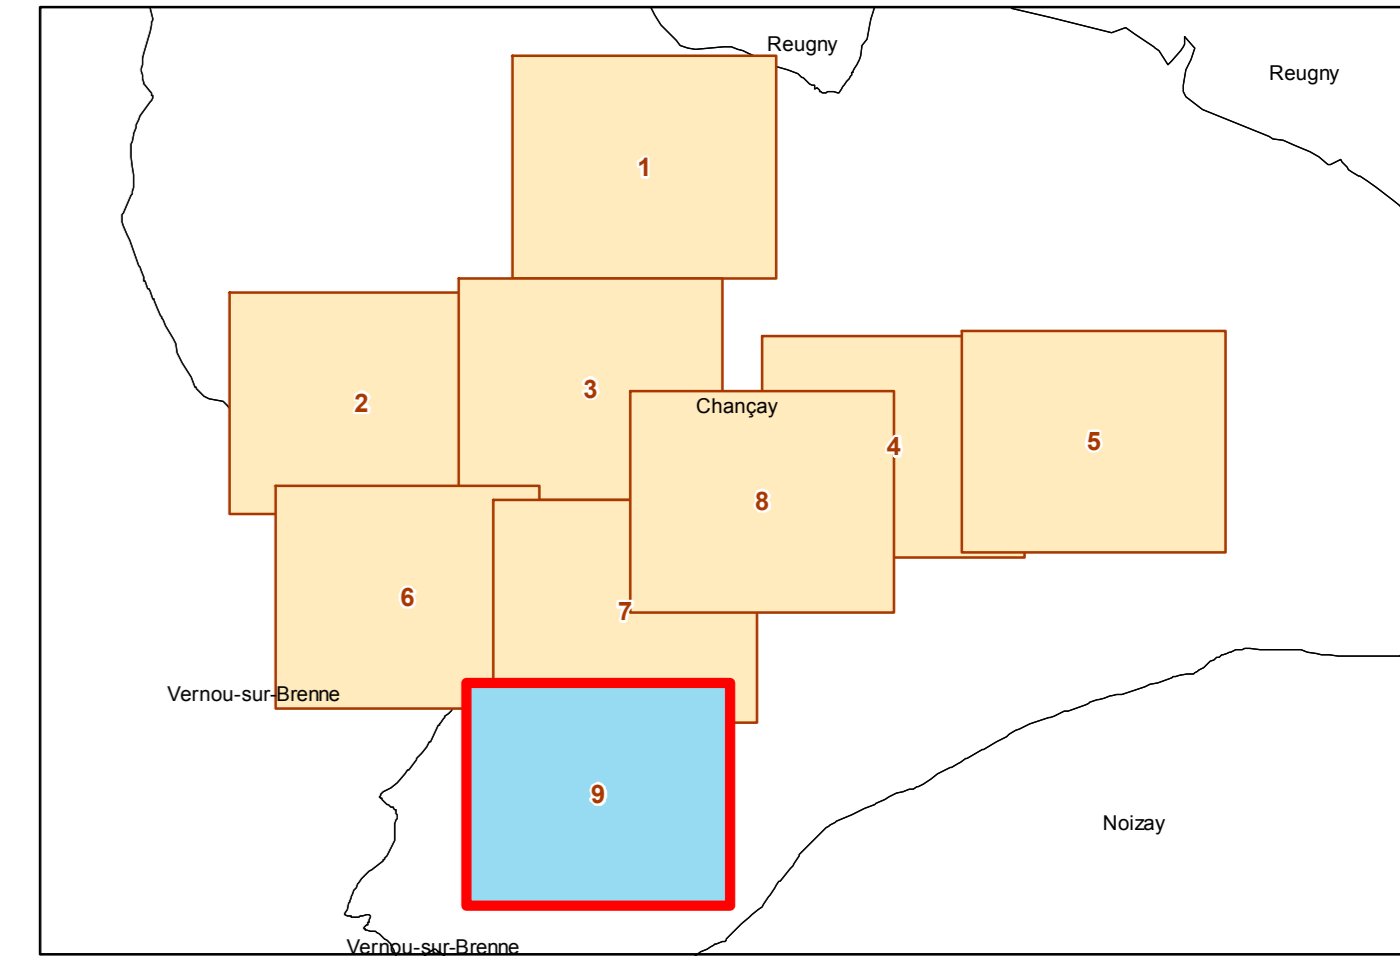

Source: VEOLIA EAU - Service Cartographie Fond de carte: Cadastre ED Paroissiale (IGN) Contrat: U9133
Date d'édition: 03/09/2019 Echelle: 1:2 500 Système de Coordonnées: RGF93 L93

Légende

Ouvrage

Poste de relevement

Equipements

Vanne de sectionnement

Verticule

Régard

Eaux usées

Canalisation

Eaux usées, Gravier

Eaux usées, Refoulement

Branchement

Eaux usées

