




# CHANÇAY (commune de)

## RESEAU D'ASSAINISSEMENT

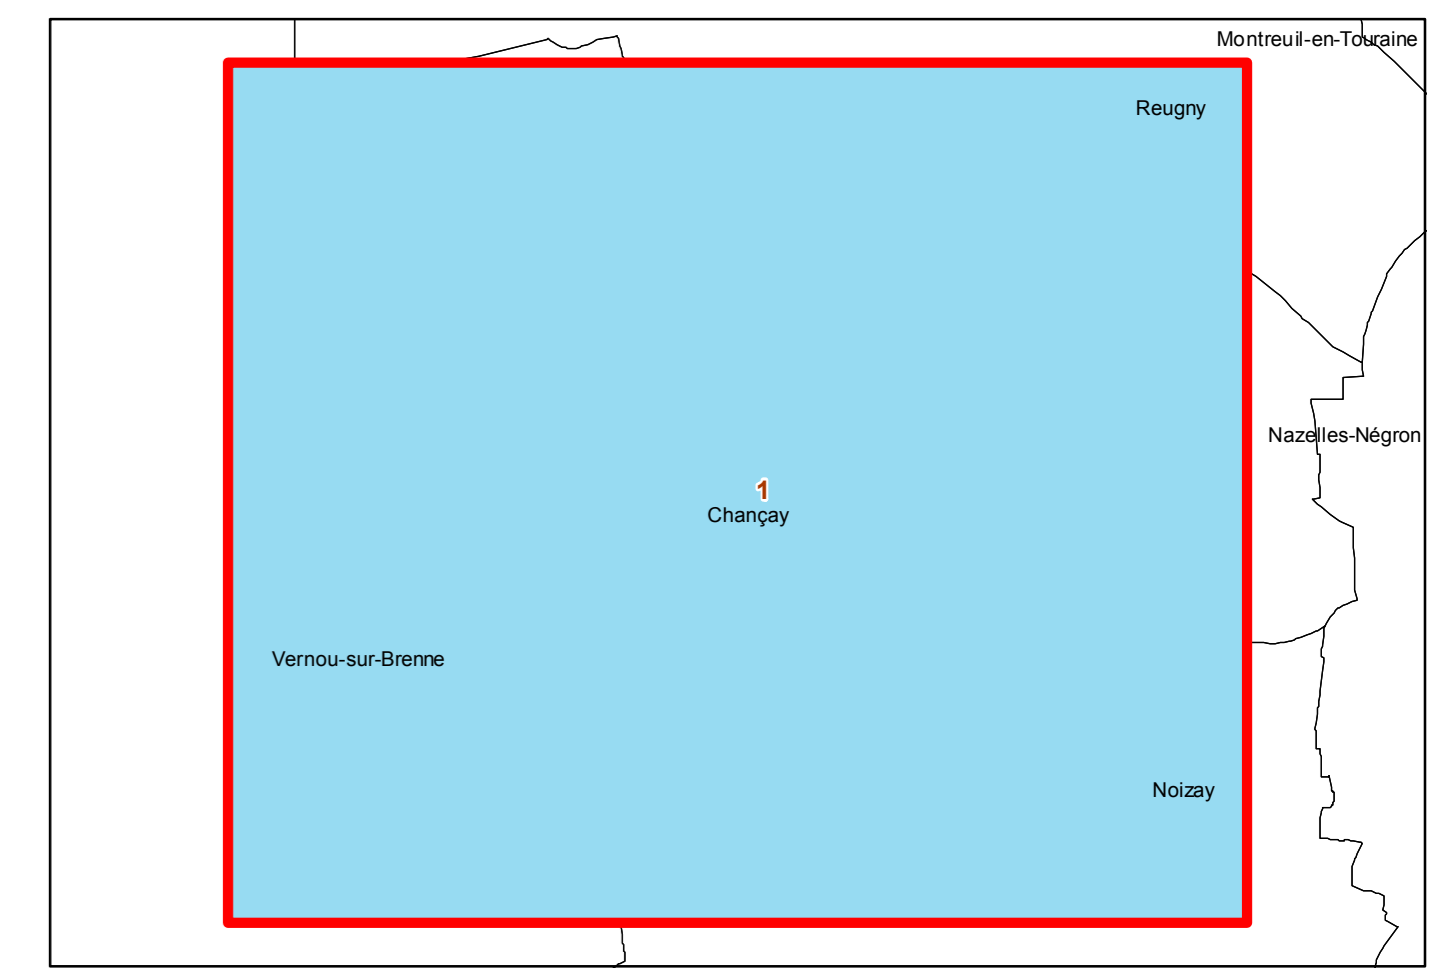

Source : VEOLIA EAU - Service Cartographie    Fond de carte : Cadastre ED Parcellaire (IGN)    Contrat : URF133  
Date d'édition : 03/09/2019    Echelle : 1:2 500    Système de Coordonnées : RGF93 L93

### Légende

- Ouvrage**
  - Poste de relevement
  - Station d'épuration
- Equipements**
  - Vanne de sectionnement
  - Ventouse
- Regard**
  - Eaux usées
- Canalisation**
  - Eaux usées, Gravière
  - Eaux usées, Refoulement
- Branchement**
  - Eaux usées

